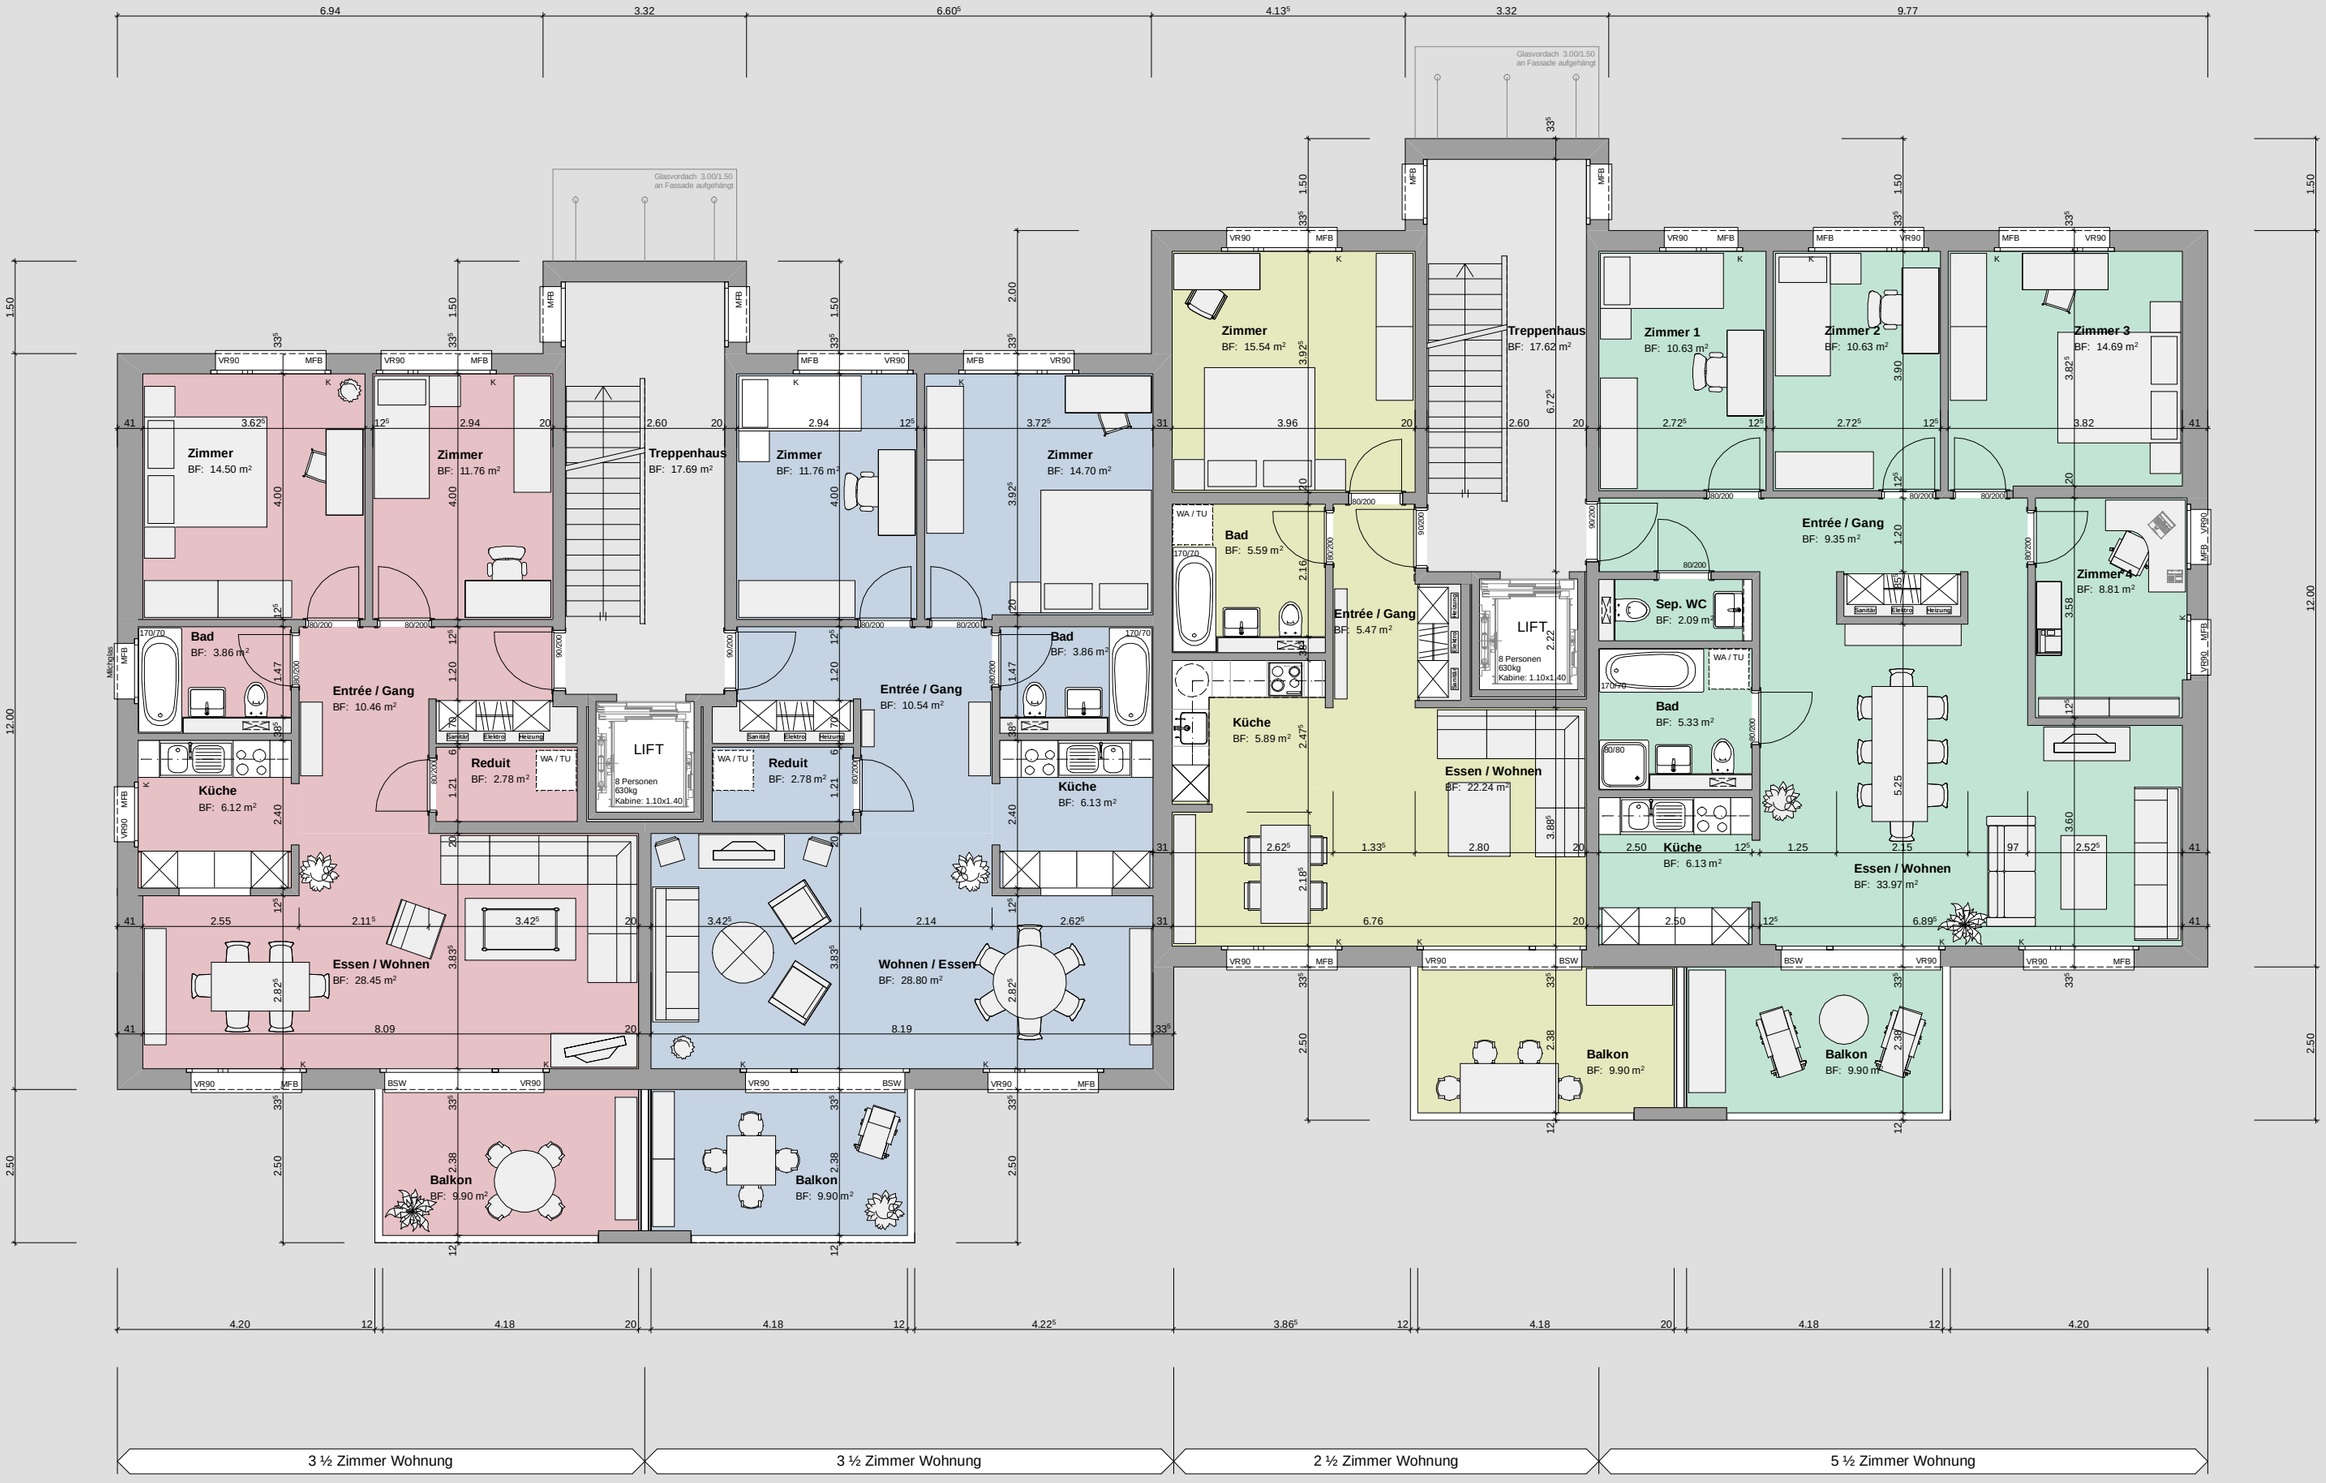

ABS Atelier für Architektur und Altbausanierung AG
Hofgut - vordere Dorfgasse 16, 3073 Gümligen